

Referenzprojekt Poltnigg & Klammer


S35, Brucker Schnellstrasse

Projekt: S35 Brucker Schnellstrasse
Abschnitte Stausee Zlatten - Mautstatt
Bau- und Ausschreibungsprojekt, Baubetreuung

Technische Daten:

Länge S35	6.815 m
Länge Rampen	590 m
Länge Begleitstraßen	4.900 m
Länge Wegverlegungen	7.200 m
Länge Bachverlegungen	700 m
Tunnel Kirchdorf	L = 2.653 m bzw. 2.807 m
Tunnel Kaltenbach	L = 1.011 m bzw. 1.165 m
Uferbrücke	L = 914 m
Grünbrücke	L = 70 m

Beschreibung: Ausbau der B335 von einer 2-streifigen zu einer 4-streifen Straße.
Der Abschnitt beinhaltet zwei 2-röhrige Tunnel, 2 Halbanschlussstellen, sowie 3 Begleitstraßen und einige Wirtschafts- bzw. Forstwege.
An Kunstbauten sind vor allem eine Uferbrücke, eine Grünbrücke, sowie zahlreiche Ankermauern und Unterführungen hervorzuheben.
Außerdem beinhaltet das Projekt die Verlegung von 3 Gerinnen mit der Errichtung von Geschiebesperren.
Im Rahmen der Baubetreuung wurden die einzelnen Bauphasen lärmtechnisch bearbeitet.

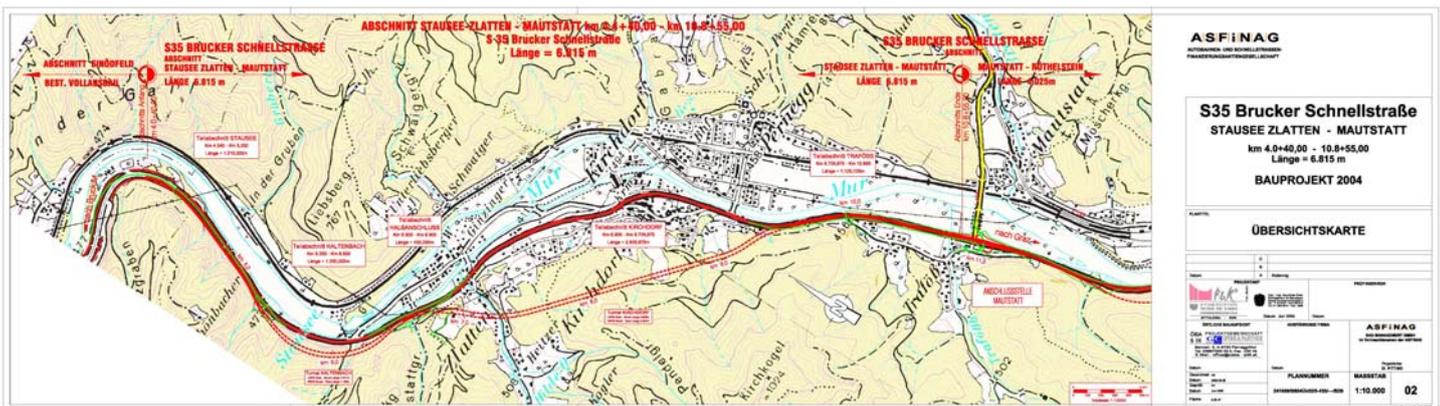

Auftragserteilung: Mai 2004

Fertigstellung: Bauprojekt Juni 2005
laufende Baubetreuung, Verkehrsfreigabe 2010

Auftraggeber: ASFINAG